


# 仮設平面図

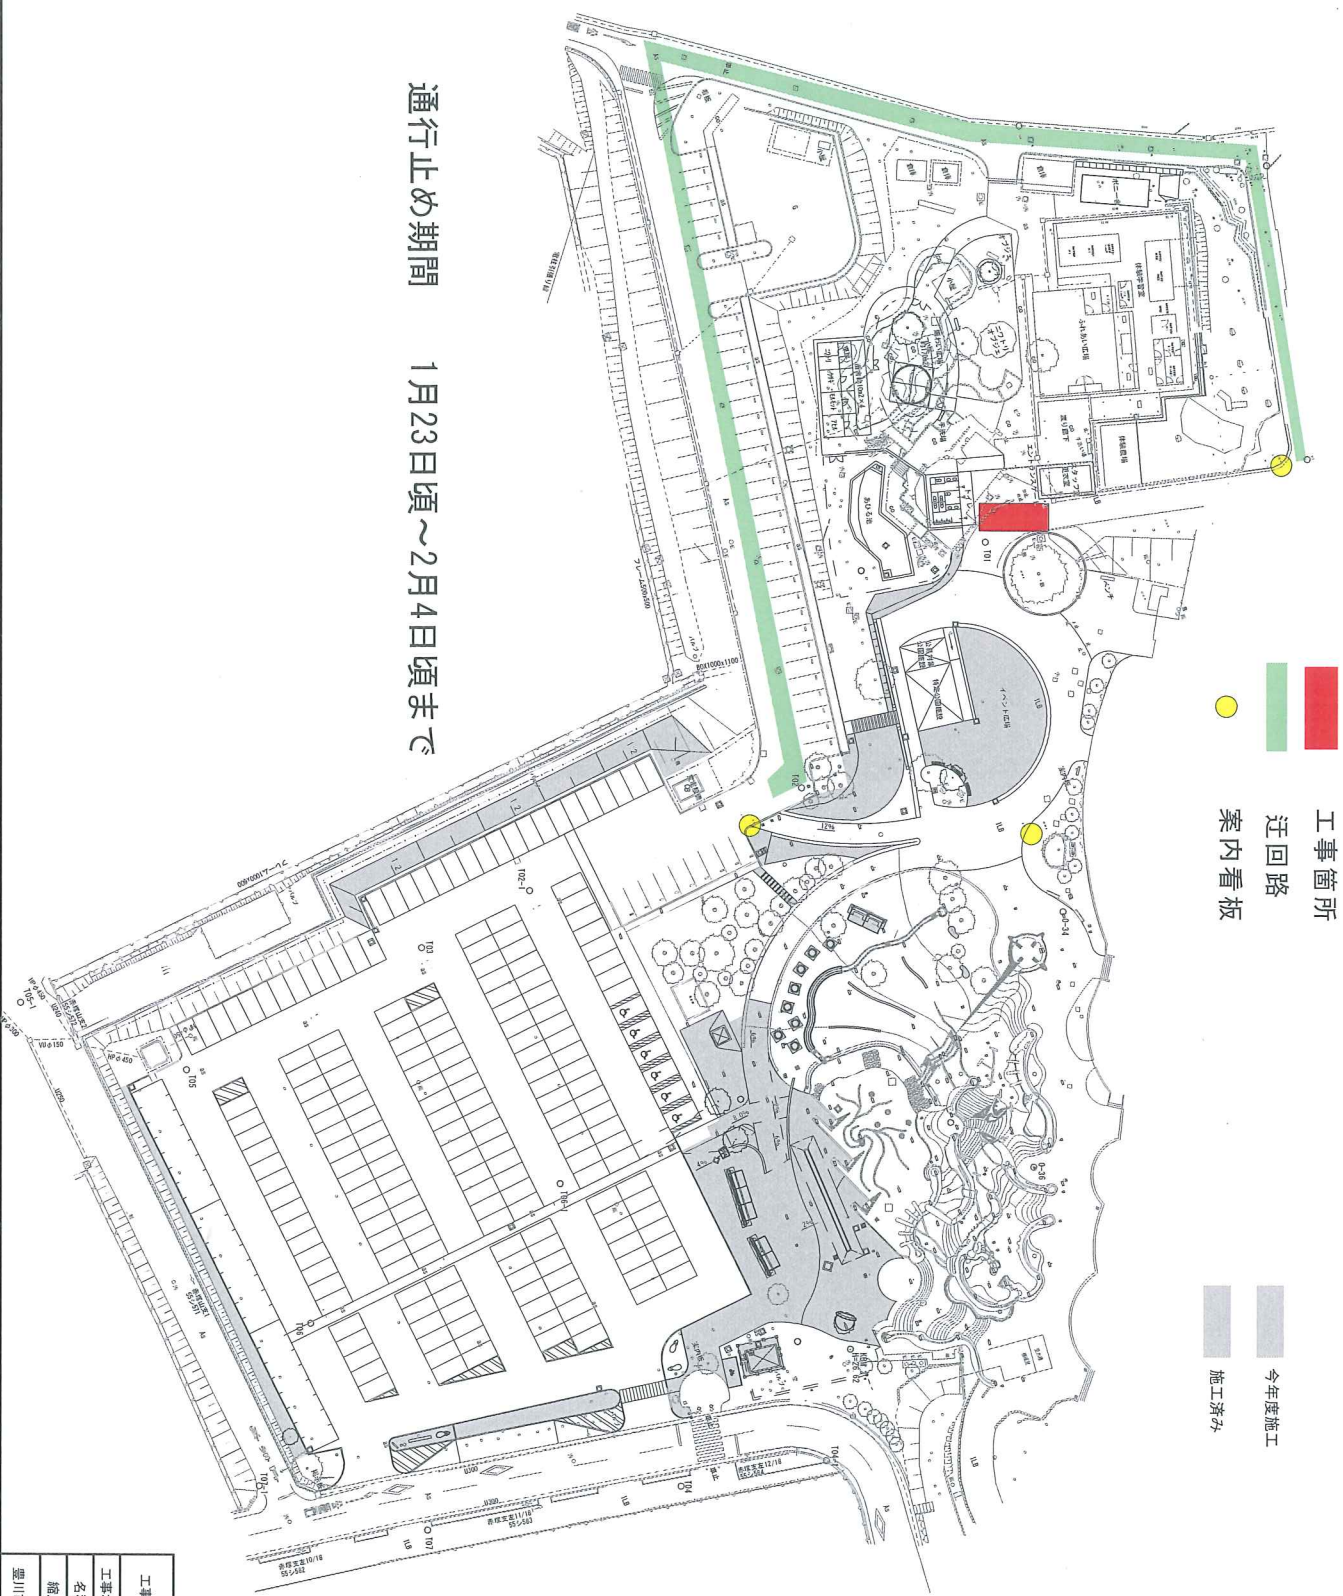

- 工事箇所
- 迂回路
- 案内看板

- 今年度施工
- 施工済み

通行止め期間 1月23日頃～2月4日頃まで

工事名	赤塚山公園再整備工事 (次の広場)
工事場所	豊川市市田町地内
名称	計画平面図
縮尺	1:800
豊川市都市整備部公園緑地課	図面番号 25-02